


# PODDASZE

## Budynek 2

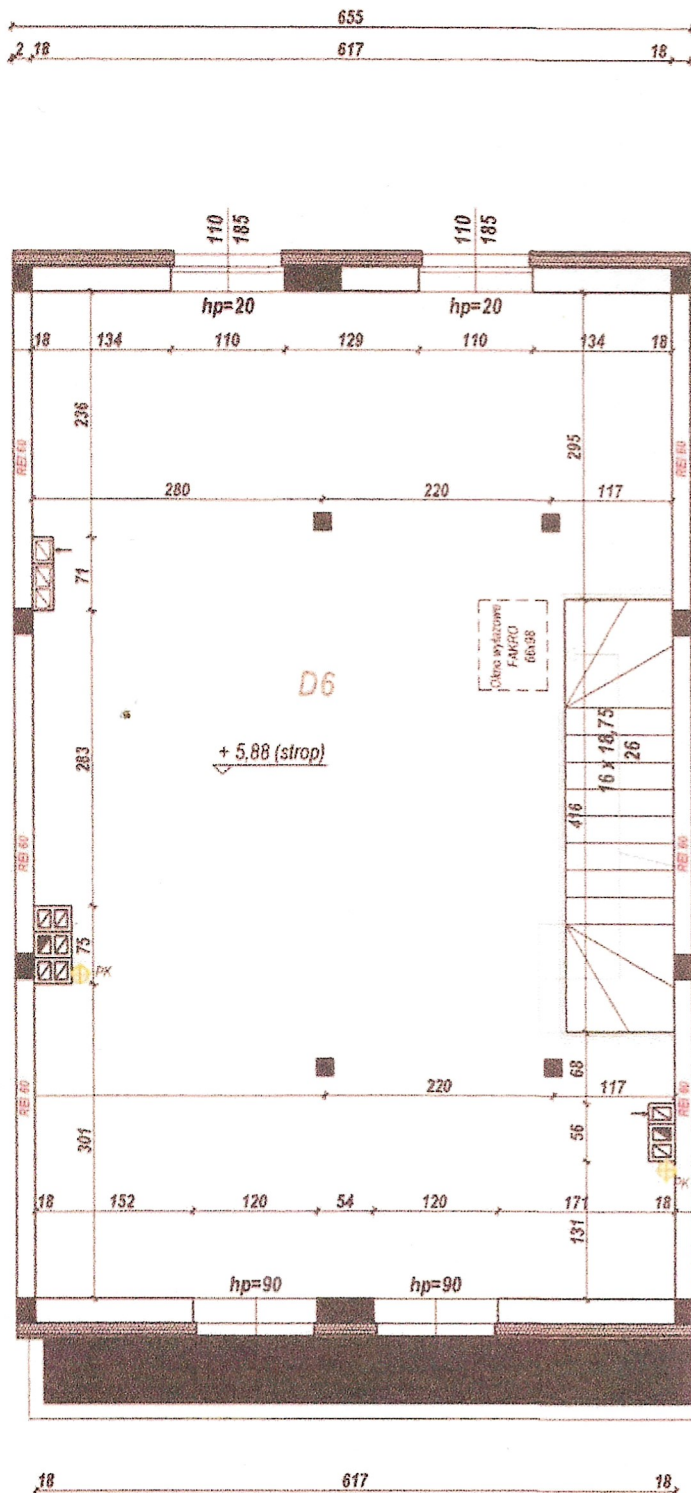

Zestawienie powierzchni użytkowej poddasza lokalu D [ m <sup>2</sup> ]		
D6	Pokój	53,69
<b>RAZEM</b>		<b>53,69</b>