


# PODDASZE

## Budynek 3

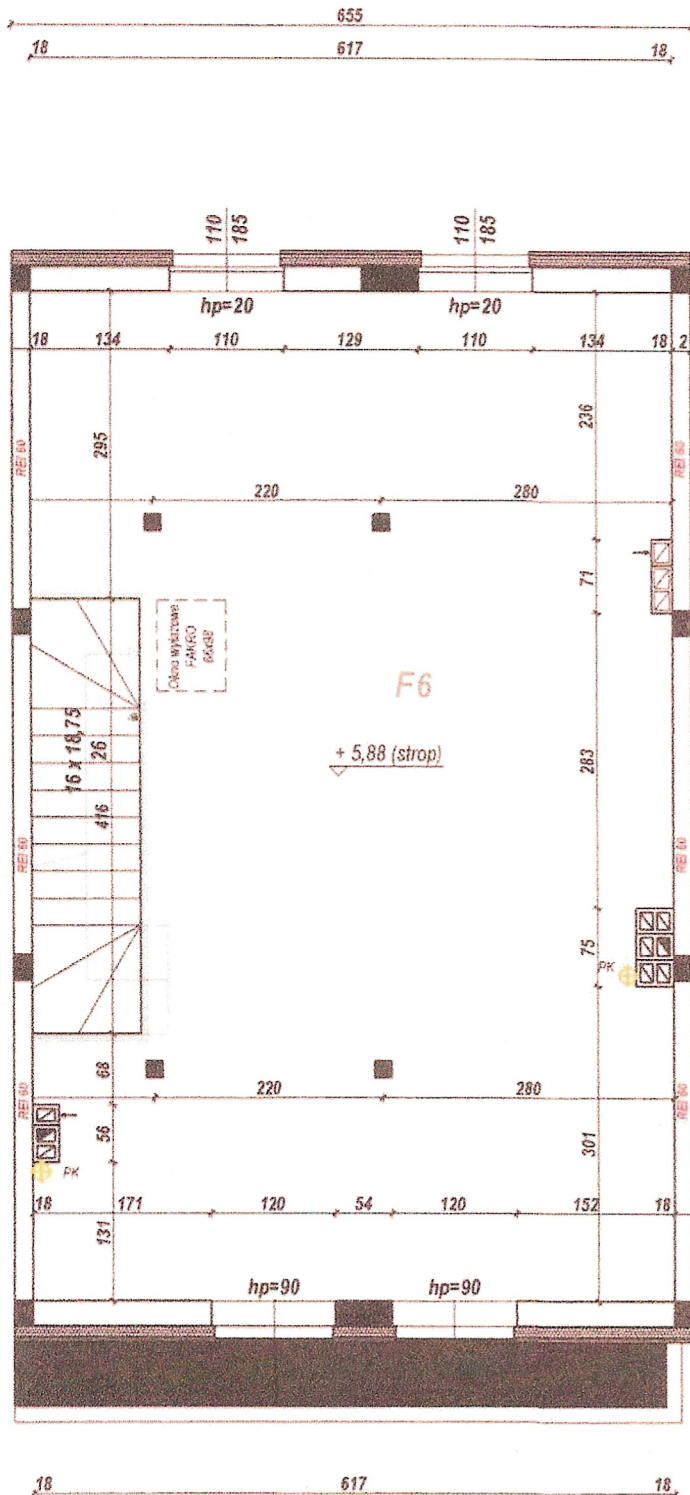

Zestawienie powierzchni użytkowej poddasza lokalu F [ m <sup>2</sup> ]		
F6	Pokój	53,69
RAZEM		53,69