


PIĘTRO I

Budynek 4

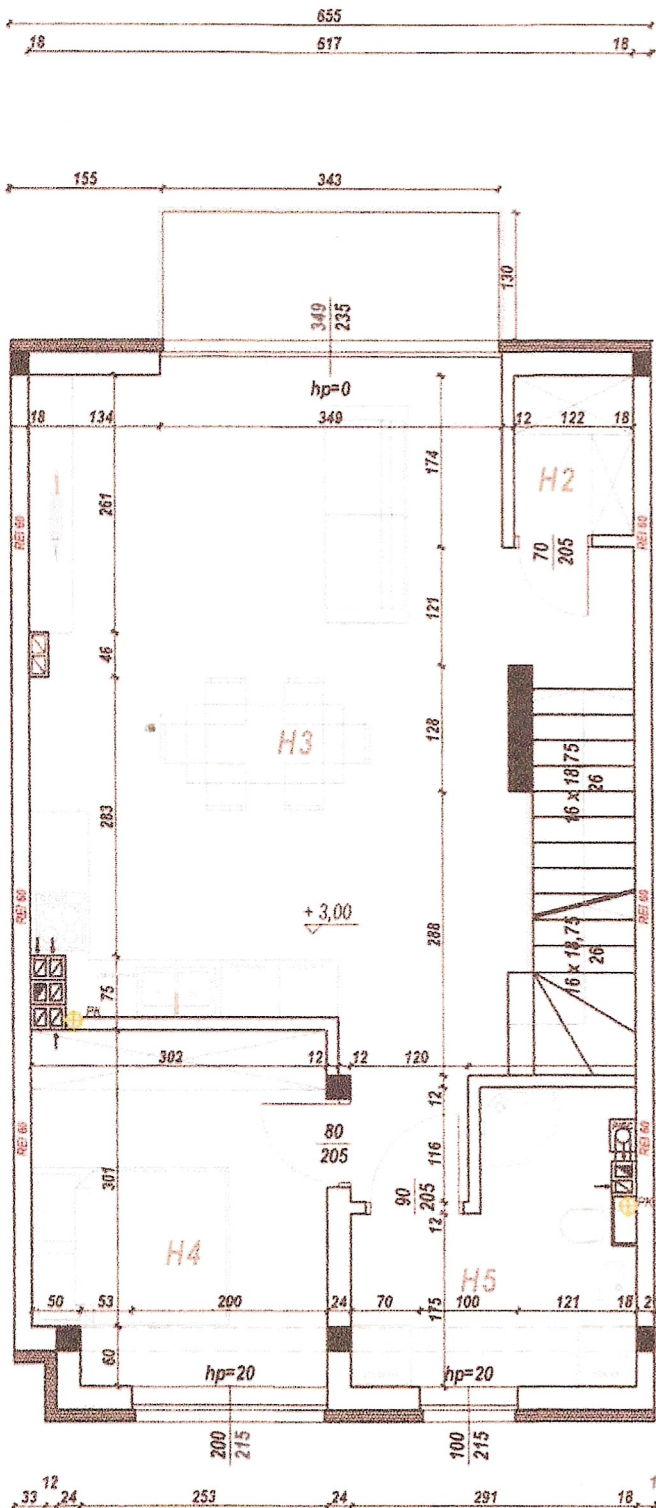

Zestawienie powierzchni użytkowej pomieszczeń I piętra lokalu H [m ²]		
H2	Garderoba	1,75
H3	Salon + aneks kuchenny	35,67
H4	Pokój	10,35
H5	Łazienka	6,68
RAZEM		55,86

Zestawienie powierzchni użytkowej pomieszczeń parteru lokalu H [m ²]		
H1	Przedsiónek	1,68
RAZEM		1,68