


PODDASZE

Budynek 4

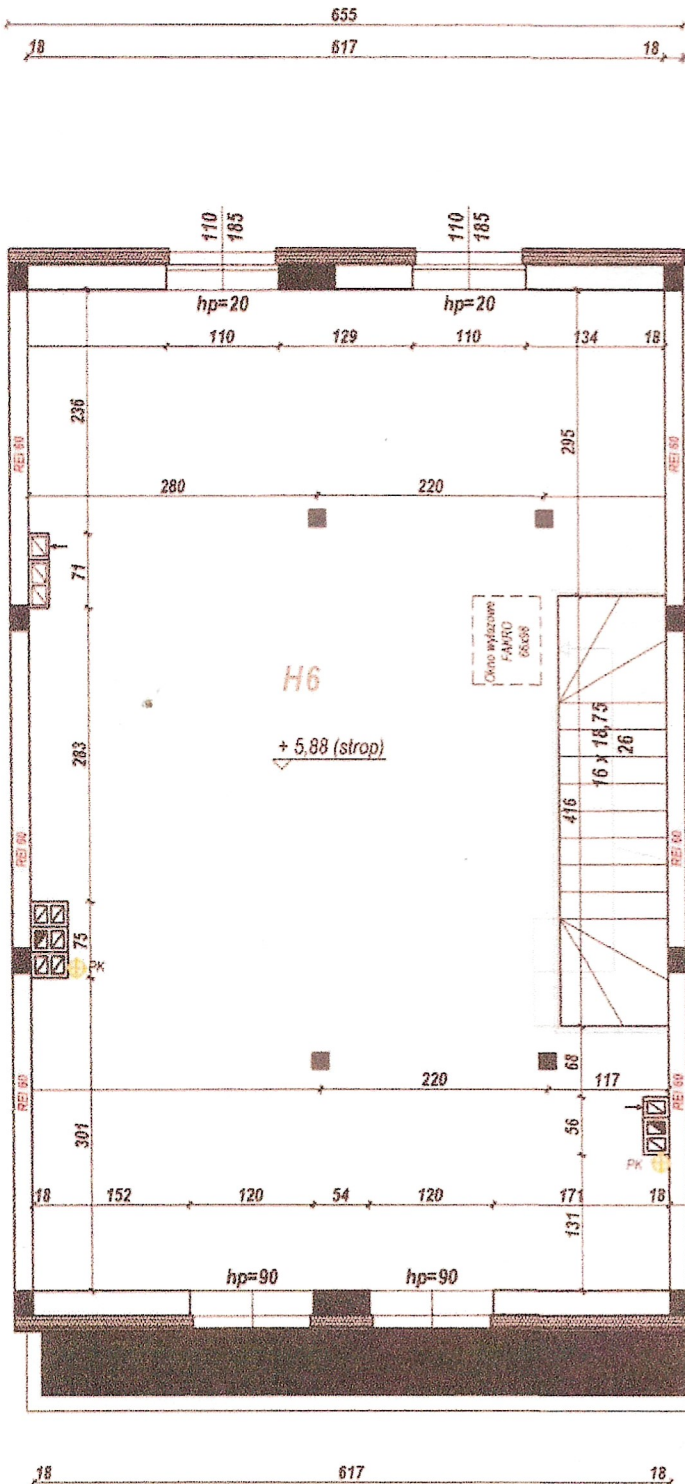

Zestawienie powierzchni użytkowej poddasza lokalu H [m ²]		
H6	Pokój	53,69
RAZEM		53,69