


PIĘTRO I

Budynek 5

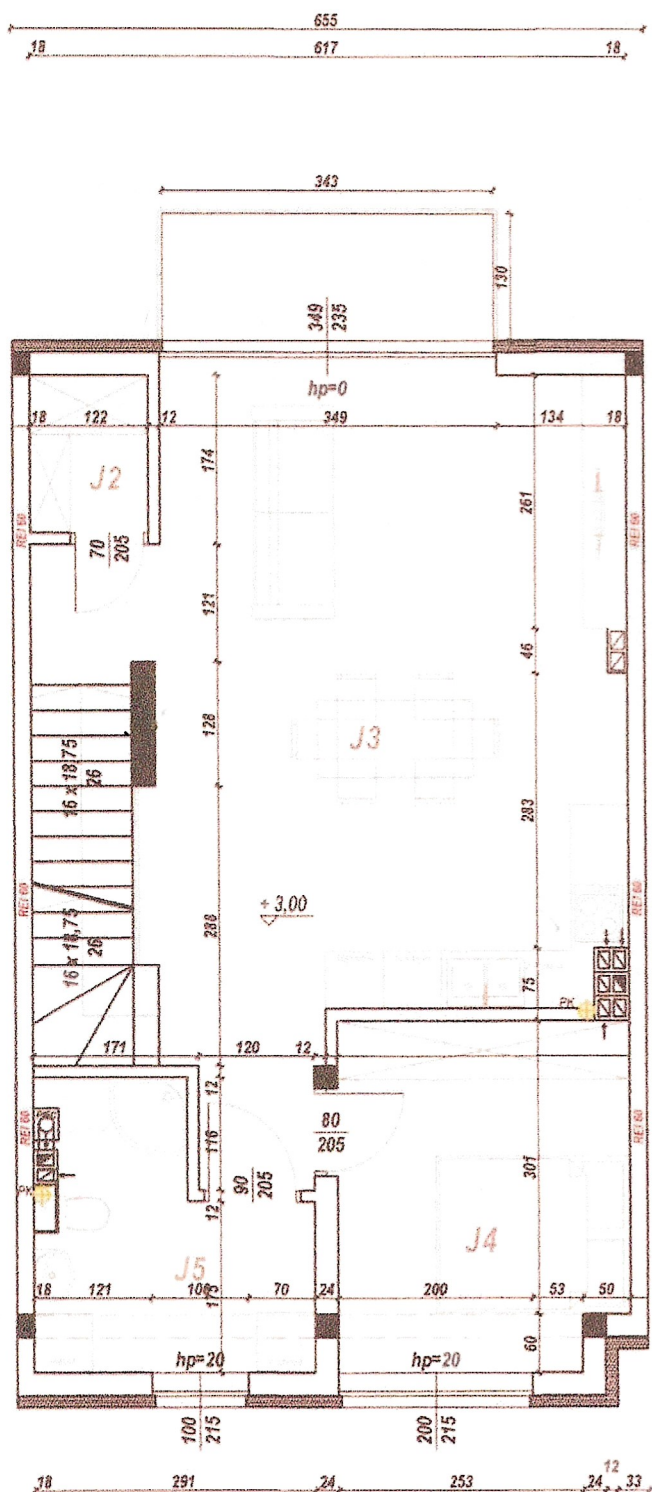

Zestawienie powierzchni użytkowej pomieszczeń I piętra lokalu J [m²]

J2	Garderoba	1,75
J3	Salon + aneks kuchenny	35,67
J4	Pokój	10,35
J5	Łazienka	6,68
RAZEM		55,86

Zestawienie powierzchni użytkowej pomieszczeń parteru lokalu J [m²]

J1	Przedsiónek	1,68
RAZEM		1,68