


PODDASZE

Budynek 5

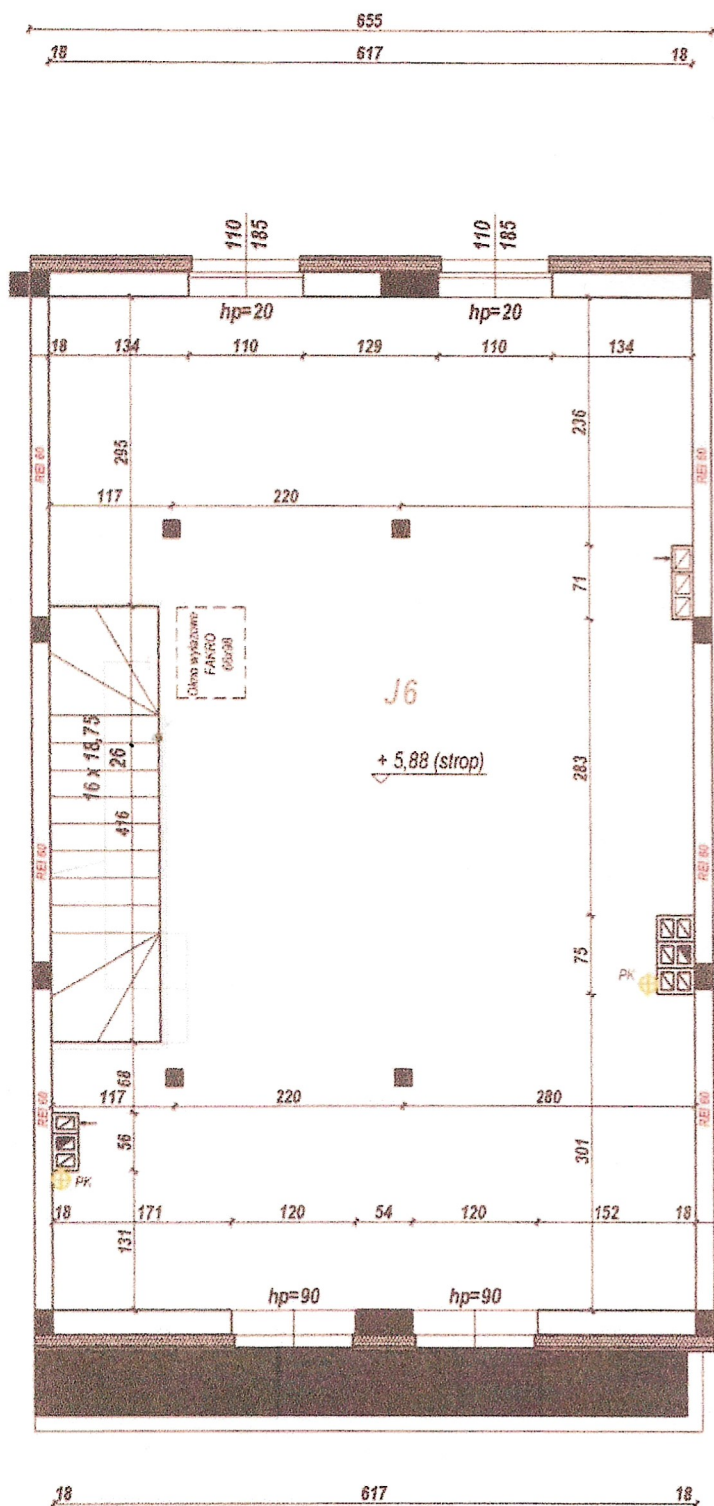

Zestawienie powierzchni użytkowej poddasza lokalu J [m²]

J6	Pokój	53,69
RAZEM		53,69