


PODDASZE

Budynek 6

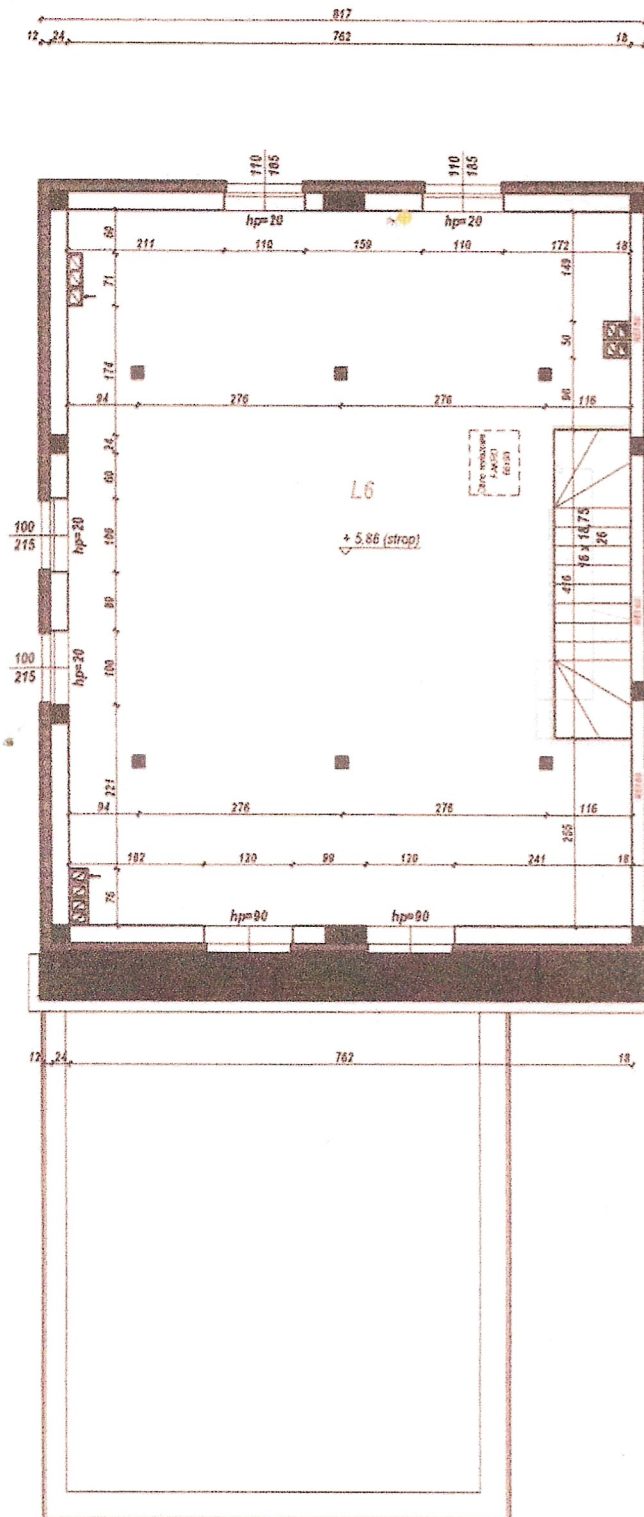

Zestawienie powierzchni użytkowej poddasza lokalu L [m ²]	
L7 Pokój	67,93
RAZEM	67,93